

KÜCHE & KÜNSTLERTOILETTEN

Lagerfläche

Lagerfläche
ggf. Künstlergarderobe

Lagerfläche

Platz für evtl. Ausstellung

Elektro-Hauptverteilung

Toiletten und Behinderten-WC

BMZ

Verkaufstresen
Sankt Georgen

+6,00m

Opernleinwand
+4,00m

+1,00m

+0,60m

+0,60m

KÜNSTLER-
GARDEROBE

Lager Catering
und Merchandising



EINGANG

Kapelle
der Stille

AUSGANG

AUSGANG

EINGANG

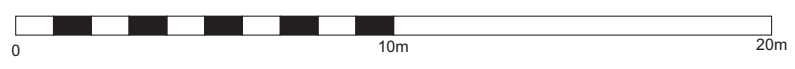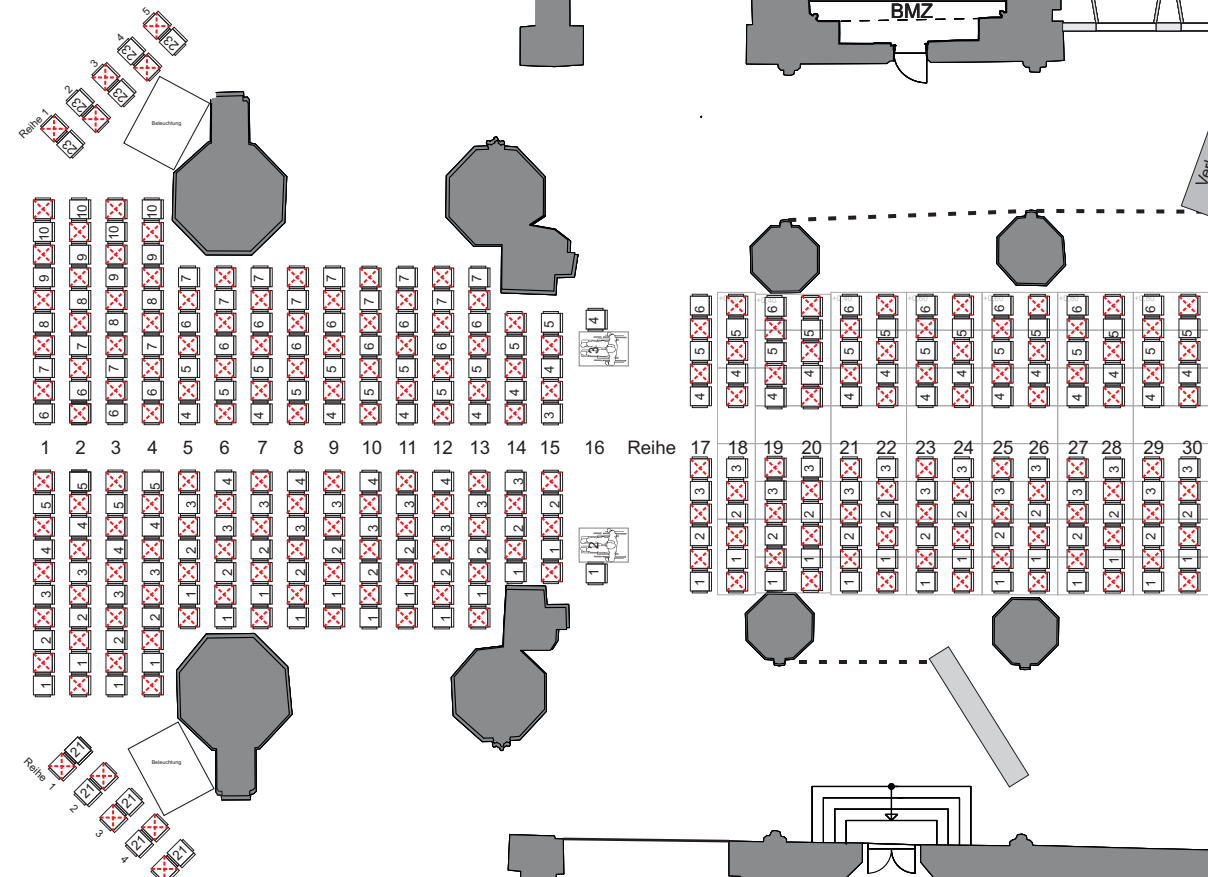

Titel, zusätzlicher Titel
St.Georgen Kirche Wismar
Bestuhlungsplan
„Theatersommer 2021- Nosferatu“

Maßstab 1:200	Datum 03.06.2021	erstellt von Klaus-Peter Vogt <small>geprüfter Meister für Veranstaltungstechnik</small>	Sachnummer Nos21
Firma Theaterverein Wismar e.V.	genehmigt von		Blatt-Nr. 1/1